14774

N 1/2 24 - 39 - 20 SHT. NO. 767

S 1/2 23 - 39 - 20 SHT. NO. 766

S 1/2 19 - 39 - 21 SHT. NO. 974

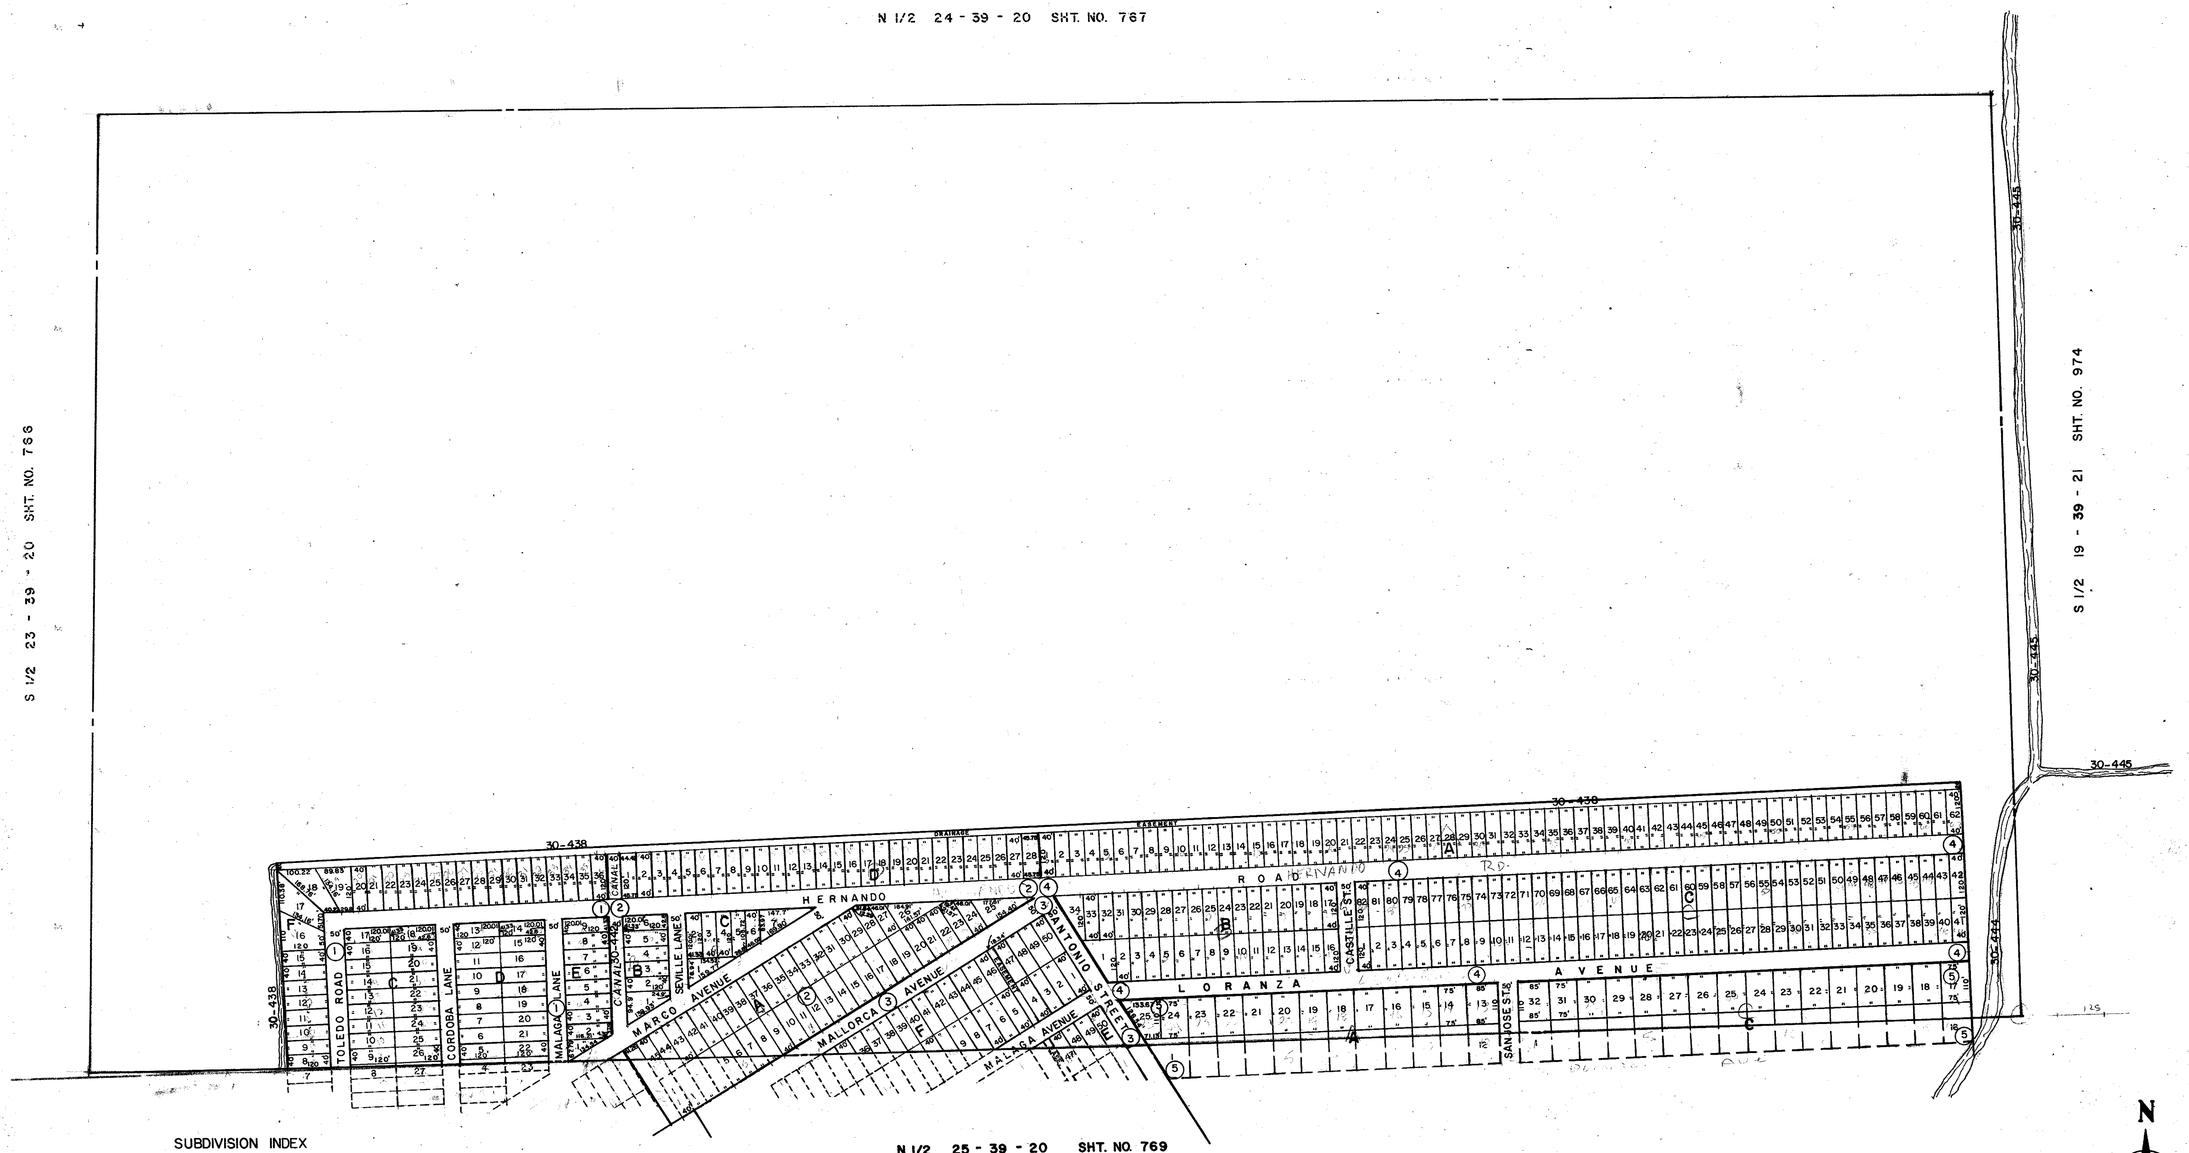

N 1/2 25 - 39 - 20 SHT. NO. 769

N

SUBDIVISION INDEX

NO.	NAME	UNIT NO.	
1.	WARM MINERAL SPRINGS	61	8/46
2.	" " "	62	8/47
3.	" " "	52	8/12
4.	" " "	63	8/48
5.	" " "	79	9/8

LEGEND:

- County Section Corner Monument
- County Bench Mark
- Permanent Ref. Mon. for Subs.
- (1) Subdivision Index Number

REVISIONS		
DATE	DESCRIPTION	
JULY 1987	Redraw 1/2 Section	RK & RM
FEB 1988	ADDED DRAINAGE DITCH NUMBERS.	RJJ
JULY 1988	ADDED UNDERLYING PLATS	RAK

SARASOTA COUNTY, FLORIDA

Scale: 1" = 200' Date:

Drawn By:

S 1/2 SECTION 24 TWP. 39 S. RGE. 20 E.

Sheet No. 768