S. 1/2 8-39-21 SHT. NO. 952

N. 1/2 18-39-21 SHT. NO. 971

N. 1/2 16-39-21 SHT. NO. 967

S. 1/2 17-39-21 SHT. NO. 970

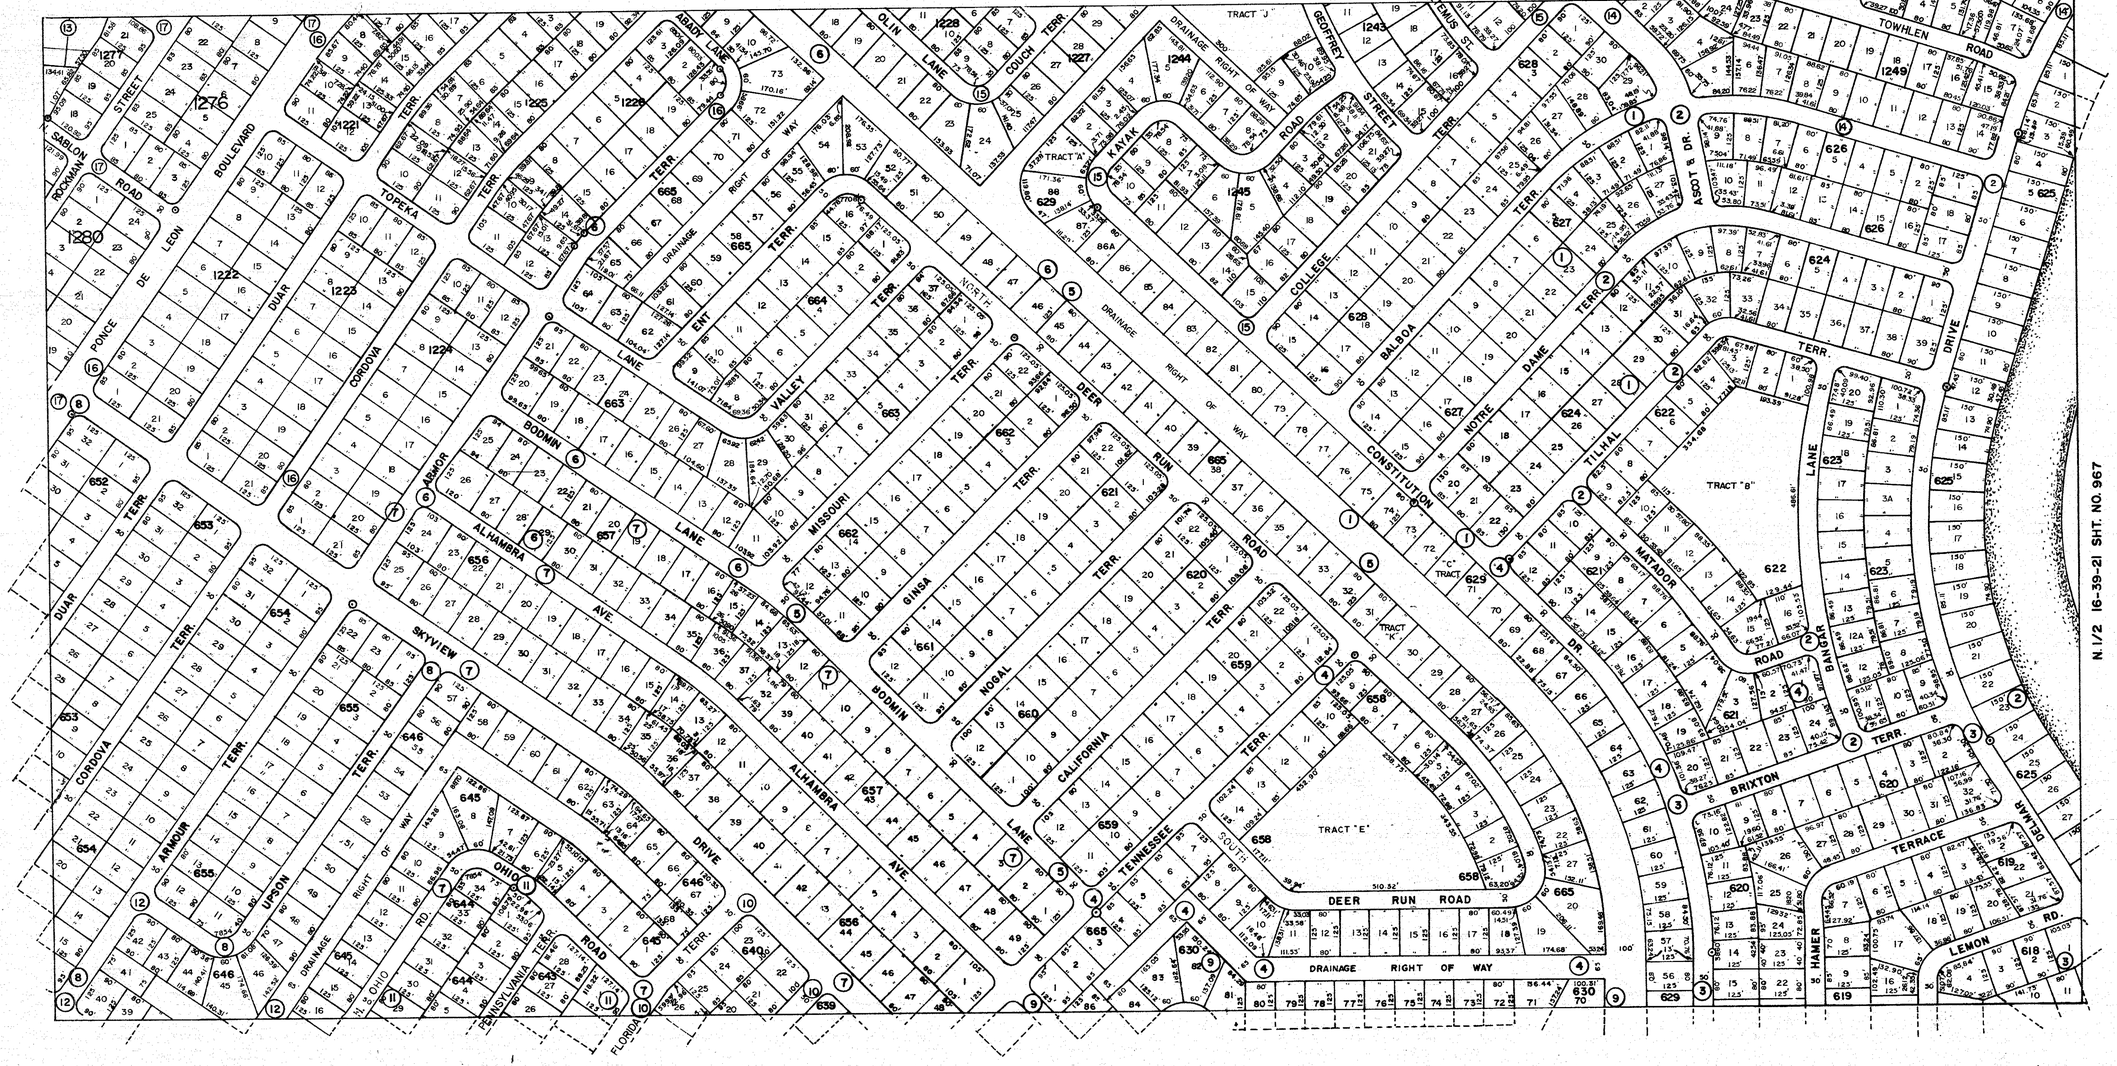

SUBDIVISION INDEX

No.	Name						
1.	PORT	CHARLOTTE	SUB	14	ADD.	15/9A	REPLAT
2	"	"	"	"	"	15/9B	"
3.	"	"	"	"	"	15/9C	"
4.	"	"	"	"	"	13/13H	
5.	"	"	"	"	"	13/13I	
6.	"	"	"	"	"	13/13J	
7.	"	"	"	"	"	13/13K	
8.	"	"	"	"	"	13/13Q	
9.	"	"	"	"	"	13/13G	
10.	"	"	"	"	"	13/13L	
11.	"	"	"	"	"	13/13N	
12.	"	"	"	"	"	13/13D	
13	"	"	"	"	"	15/3G	
14.	"	"	"	27th	ADD.	15/11H	
15	"	"	"	"	"	15/11L	
16.	"	"	"	"	"	15/11M	
17.	"	"	"	"	"	15/3K	

LEGEND
- PERM REF. MON. (for Subs)
- CONC. MON.
- IRON PIPE
- CO. SEC. COR. MON.
- CO. BENCH MARK

ALTERATIONS	
DATE	DESCRIPTION
JAN. 1968	ADDED PORT CHARLOTTE 14th ADD.
JULY 1968	" " 27th ADD.
JULY 1990	CHANGED STREET NAMES PER O.R. 2045/65 SDS

SARASOTA COUNTY FLORIDA
SCALE: 1" 200' J.A.N. 1968

N. 1/2 SECTION 17 TWP. 39 S. RNG. 21 E.

SHT. NO. 969