S 1/2 22 - 39 - 21 SHT. NO. 980

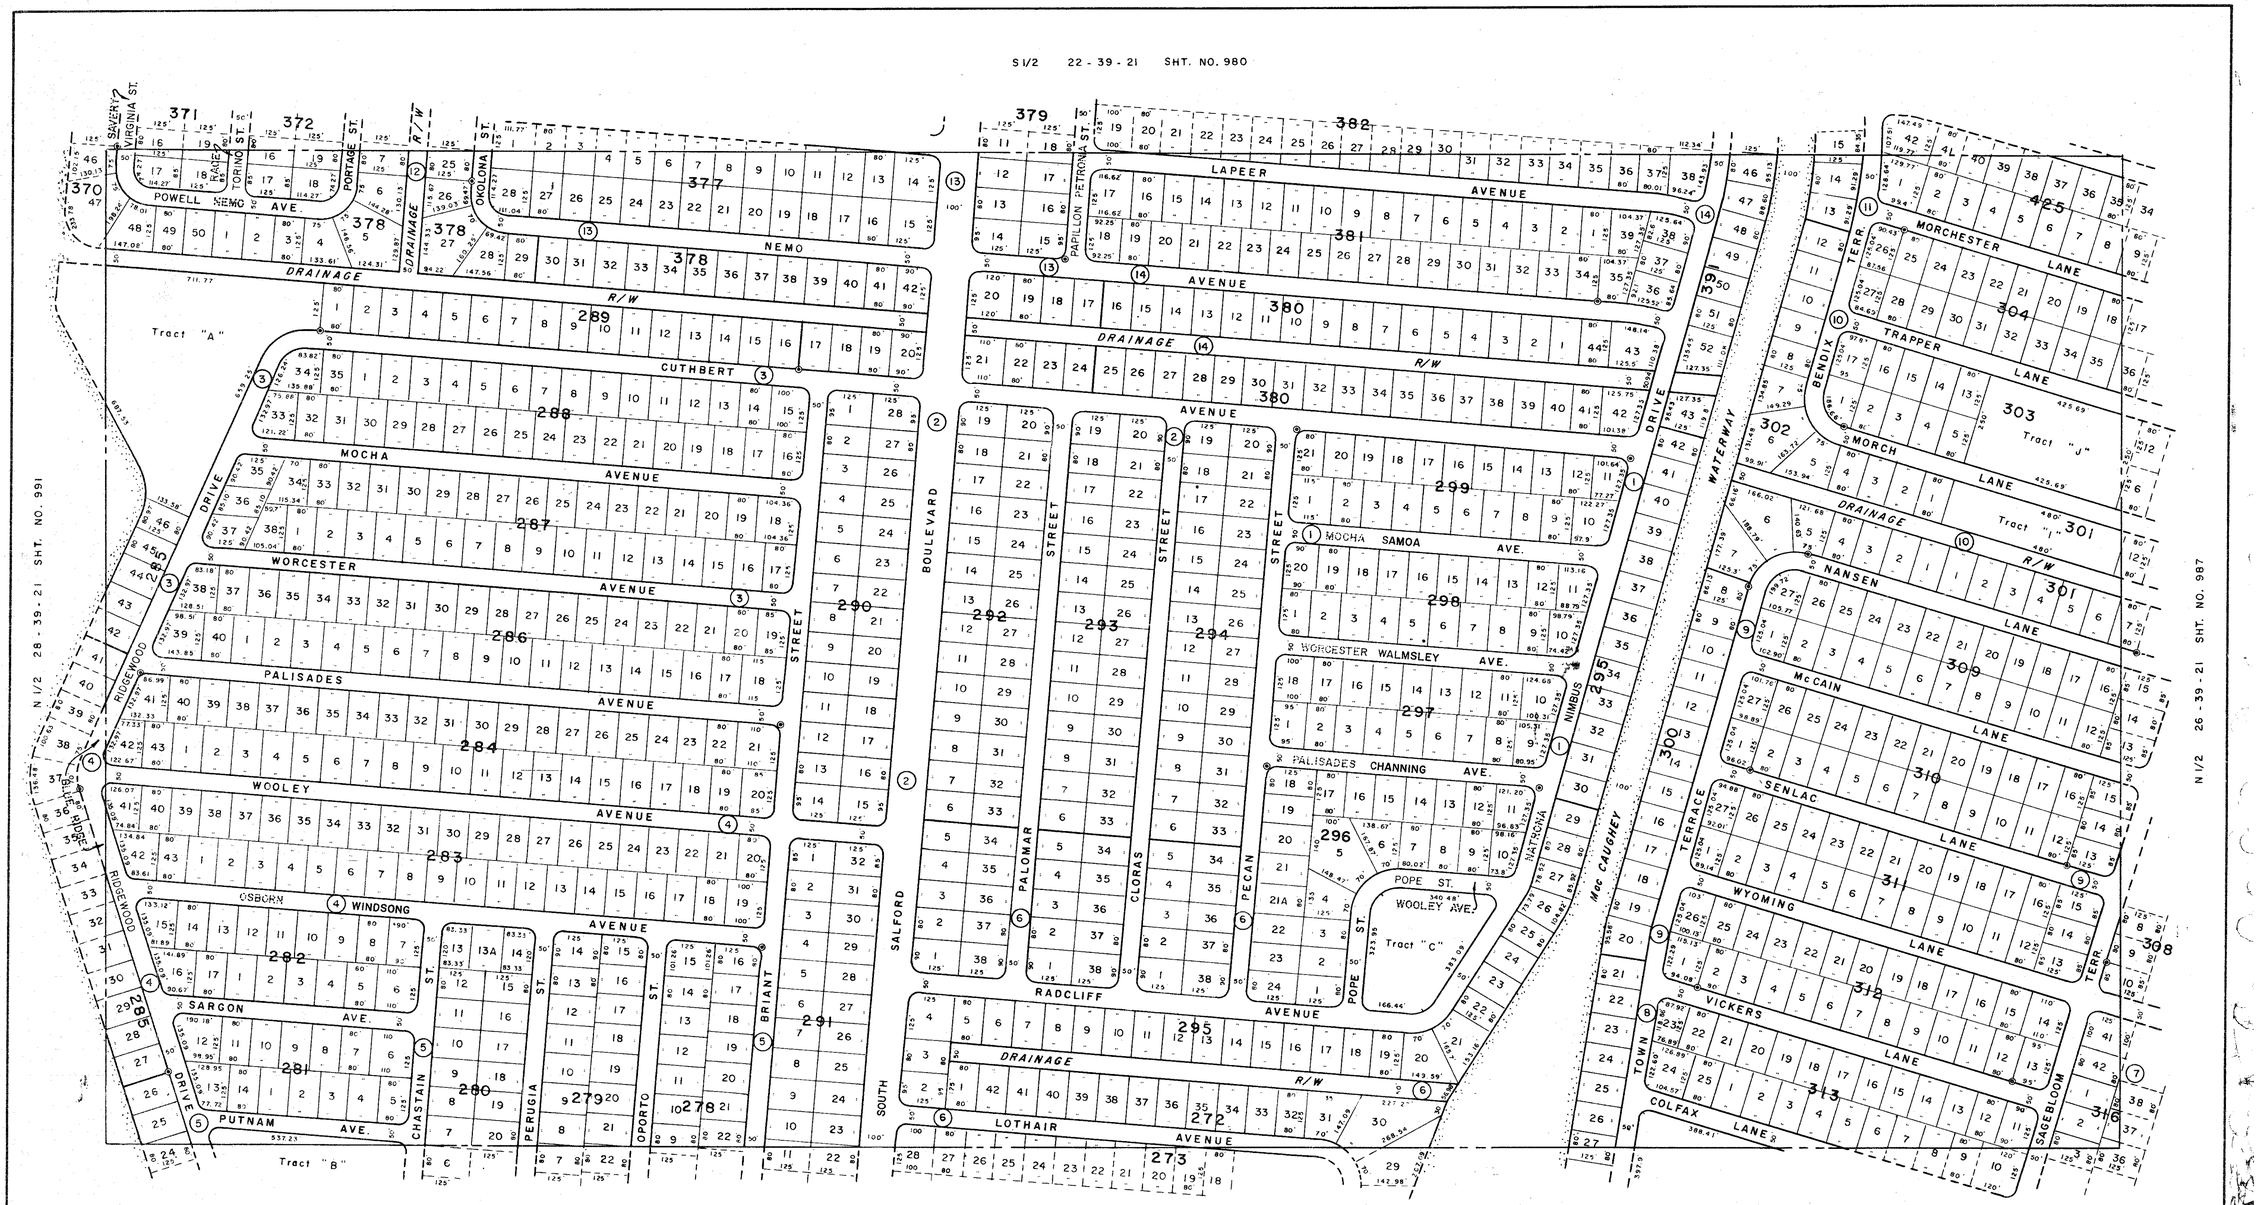

SUBDIVISION INDEX

No.	Name							
1	PORT	CHARLOTTE	1st.	ADD.	Sht.	No.	2	11/29A
2	"	"	"	"	"	"	3	11/29B
3	"	"	"	"	"	"	4	11/29C
4	"	"	"	"	"	"	5	11/29D
5	"	"	"	"	"	"	6	11/29E
6	"	"	"	"	"	"	7	11/29F
7	"	"	5th.	"	"	"	11	11/33J
8	"	"	"	"	"	"	12	11/33K
9	"	"	"	"	"	"	13	11/33L
10	"	"	"	"	"	"	19	11/33R
11	"	"	9th.	"	"	"	20	12/21S
12	"	"	10th.	"	"	"	6	12/22E
13	"	"	"	"	"	"	7	12/22F
14	"	"	"	"	"	"	8	12/22G

NOTE: 20' non-exclusive maintenance easement at the lot line or tract line abutting to and adjacent to all creeks, waterways or drainage rights of way, except as shown by dashed lines shown on the plat. Per. O.R. 1886/1823

LEGEND

- PERM. REF. MON(for Subs.)
- CONC. MON.
- IRON PIPE.
- CO. SEC. COR. MON.
- CO. BENCH MARK

ALTERATIONS		
DATE	DESCRIPTION	
AUG 1990	CHANGED STREET NAMES PER O.R. 2045/65	SDS

SARASOTA COUNTY FLORIDA
SCALE: 1" = 200' AUG. 1960

N 1/2 SECTION 27 TWP. 39 S. RNG. 21 E

SHT. NO. 989