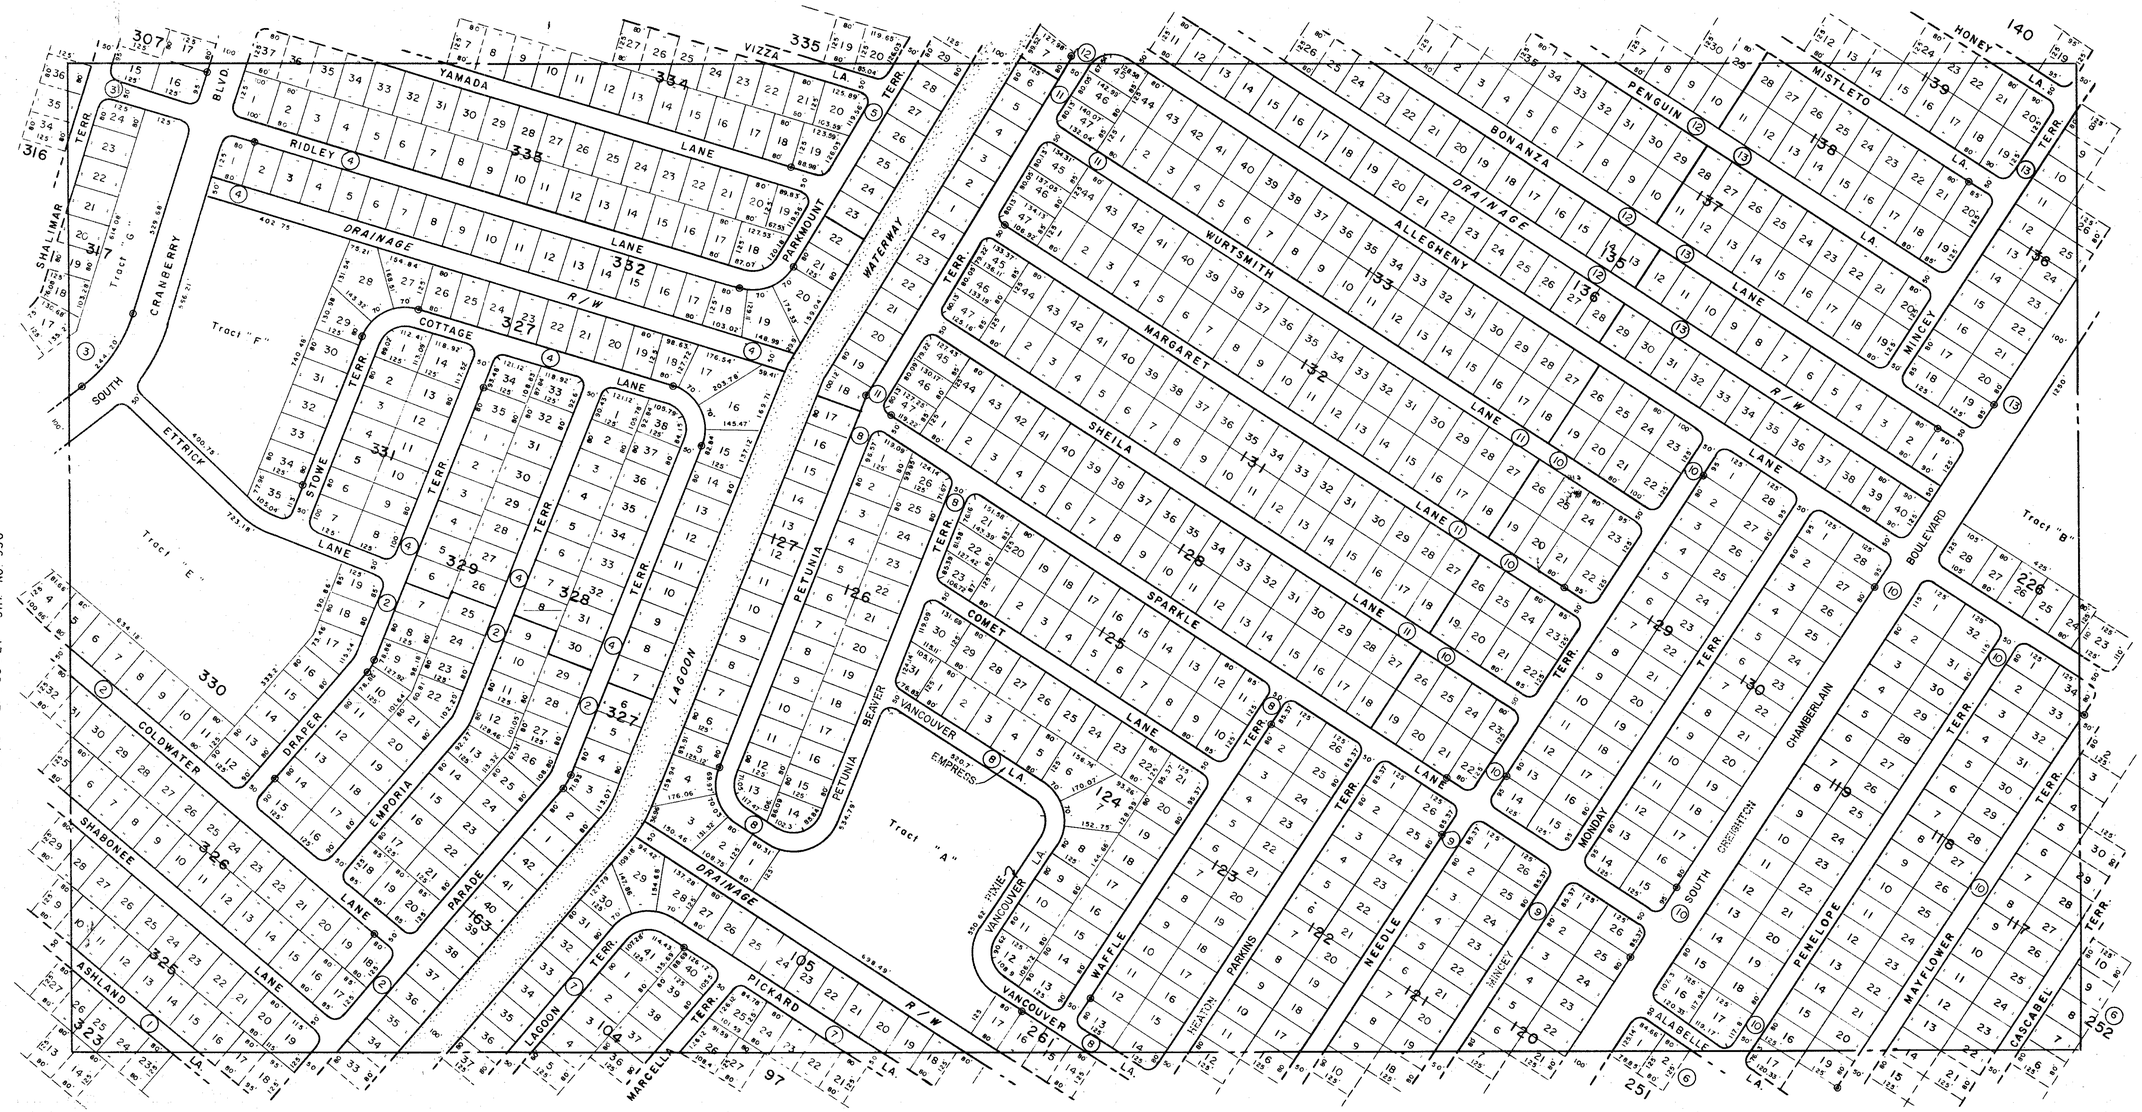


## SUBDIVISION INDEX

| No. | Name | | | | | | |
|---|---|---|---|---|---|---|---|
| 1 | PORT | CHARLOTTE | 5th. | ADD. | Sht. | No. 9 | 11/33H |
| 2 | " | " | " | " | " | " 10 | 11/33I |
| 3 | " | " | " | " | " | " 11 | 11/33J |
| 4 | " | " | " | " | " | " 15 | 11/33N |
| 5 | " | " | " | " | " | " 16 | 11/33O |
| 6 | " | " | 7th | ADD. | Sht. | No. 4 | 12/19C |
| 7 | " | " | " | " | " | " 6 | 12/19E |
| 8 | " | " | 8th. | ADD. | Sht. | No. 3 | 12/20B |
| 9 | " | " | " | " | " | " 4 | 12/20C |
| 10 | " | " | " | " | " | " 5 | 12/20D |
| 11 | " | " | " | " | " | " 6 | 12/20E |
| 12 | " | " | " | " | " | " 7 | 12/20F |
| 13 | " | " | " | " | " | " 8 | 12/20G |

NOTE: 20' non-exclusive maintenance easement at the lot line or tract line abutting to and adjacent to all creeks, waterways or drainage rights of way, except as shown by dashed lines shown on the plat. Per, O.R. 1886/1823

LEGEND
- PERM. REF. MON. (for Subs.)
- CONC. MON.
- IRON PIPE
- CO. SEC. COR. MON.
- CO. BENCH MARK

| ALTERATIONS | | |
|---|---|---|
| DATE | DESCRIPTION | |
| AUG. 1990 | CHANGED STREET NAMES PER OR 2045/65 | SDS |

SARASOTA COUNTY FLORIDA
SCALE: 1" = 200' NOV. 1960

# S 1/2 SECTION 26 TWP. 39 S. RNG. 21 E

SHT. NO. 988